
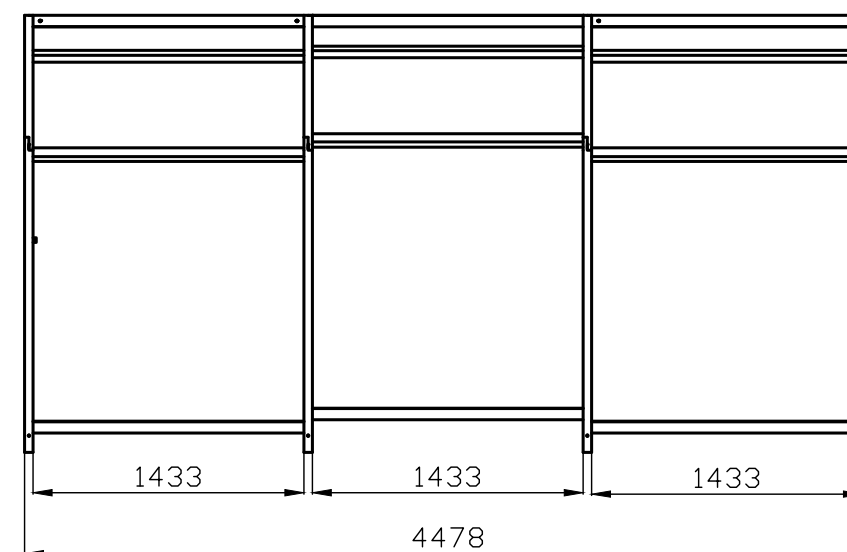


**Widok z przodu**

Skala 1:20

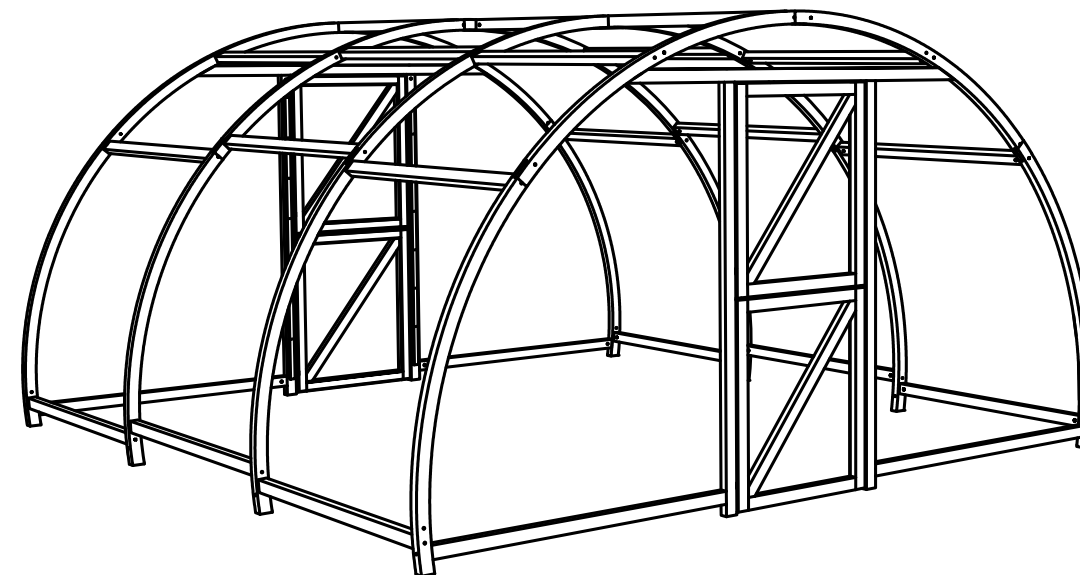

**Widok z boku**

Skala 1:40



TimberPlus  
Budzyk Sp. j.  
34-400 Nowy Targ, ul. Przemysłowa 7  
Tel: +48 18 266 84 95  
www.timberplus.pl

UWAGI:  
WSZYSTKIE WYMIARY PODANO W MILIMETRACH [mm]

TYTUŁ RYSUNKU:  
Szlakarnia duża 3M - ogólny

DATA:  
17.12.2025

NUMER RYSUNKU:  
SZKDD3M

SKALA:  
1:20, 1:40

AUTOR RYSUNKU: RN

REWIZJA: 2